Hansestadt Medebach

4. Änderung des Bebauungsplans Nr. 01 "Bungalowpark Orketal"
- Teil D: Planteil - Vorentwurf gem. § 3(1) und § 4(1) BauGB, Stand: 08/2024 -

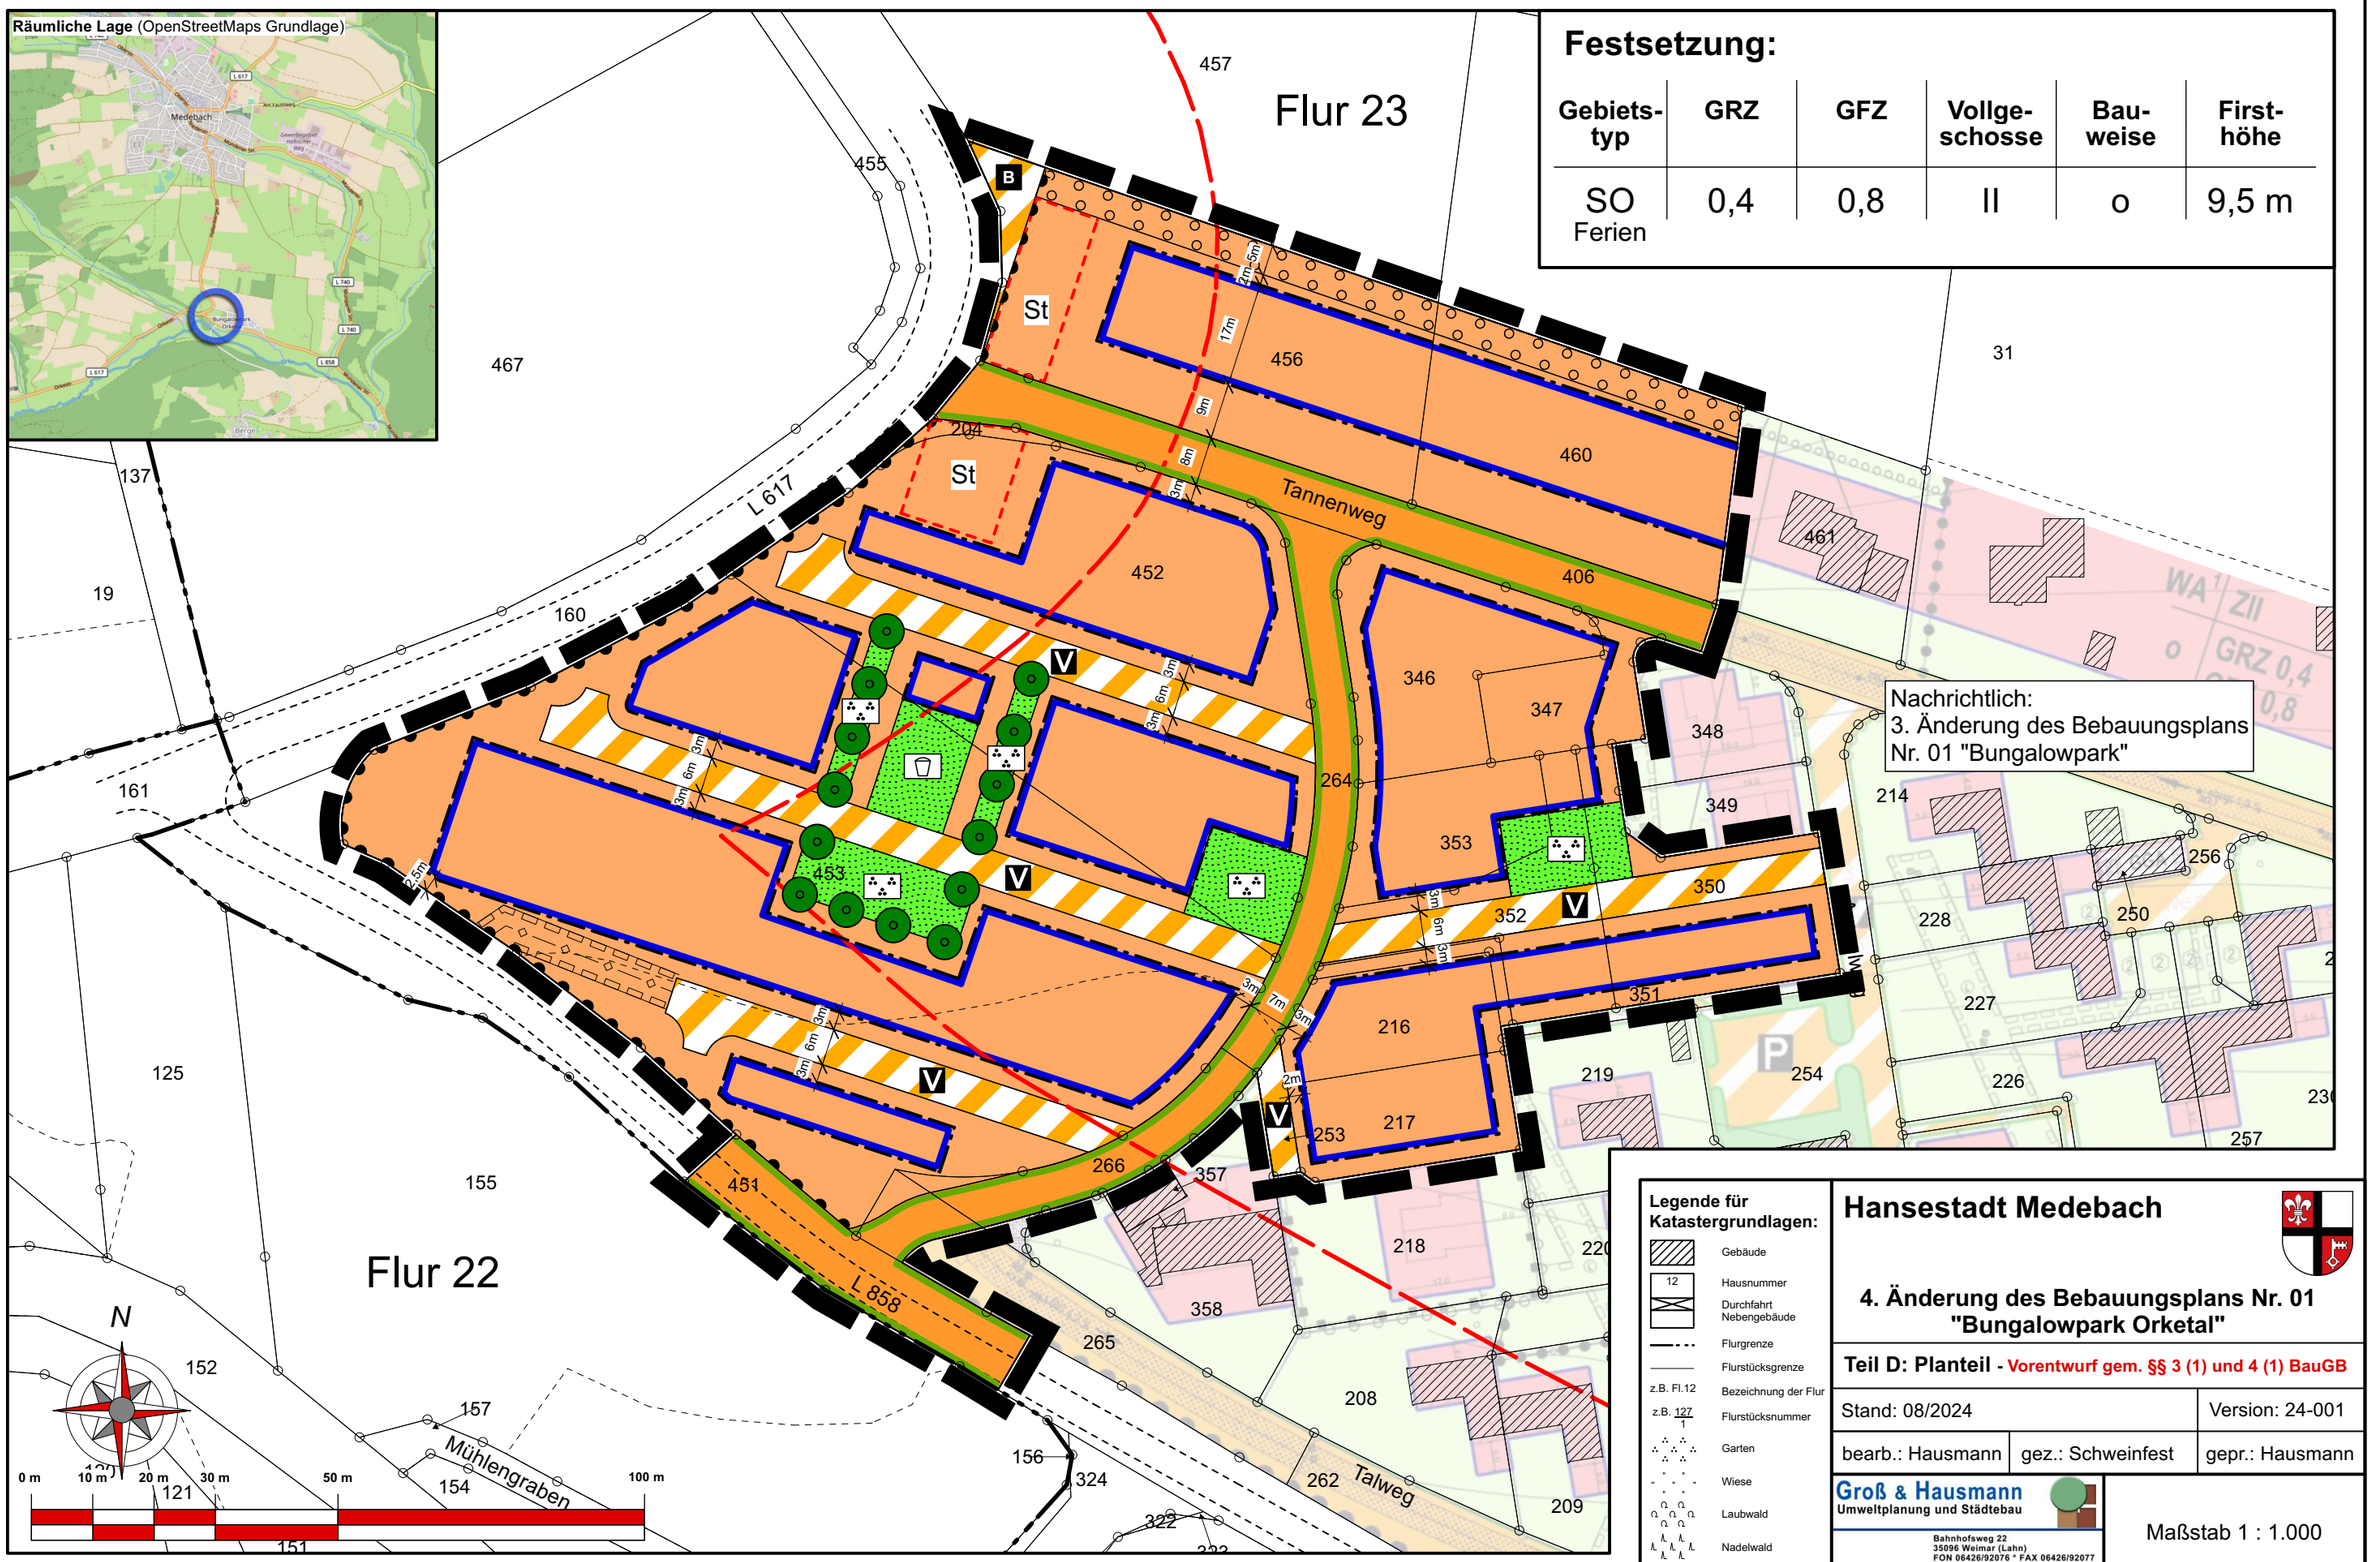

Festsetzung:

Gebiets-typ	GRZ	GFZ	Vollge-schosse	Bau-weise	First-höhe
SO Ferien	0,4	0,8	II	o	9,5 m

Legende für Katastergrundlagen:

- Gebäude
- 12 Hausnummer
- Durchfahrt Nebengebäude
- Flurgrenze
- Flurstücksgrenze
- z.B. Fl.12 Bezeichnung der Flur
- z.B. 127/1 Flurstücksnummer
- Garten
- Wiese
- Laubwald
- Nadelwald

Hansestadt Medebach

4. Änderung des Bebauungsplans Nr. 01 "Bungalowpark Orketal"

Teil D: Planteil - Vorentwurf gem. §§ 3 (1) und 4 (1) BauGB

Stand: 08/2024		Version: 24-001
bearb.: Hausmann	gez.: Schweinfest	gepr.: Hausmann

Groß & Hausmann
Umweltplanung und Städtebau
Bahnhofsweg 22
35096 Weimar (Lahn)
FON 06426/92076 * FAX 06426/92077
http://www.grosshausmann.de
info@grosshausmann.de

Maßstab 1 : 1.000

Hinweis: Dieser Plan enthält rechtlich geschützte Informationen